



APPARTAMENTO "A"

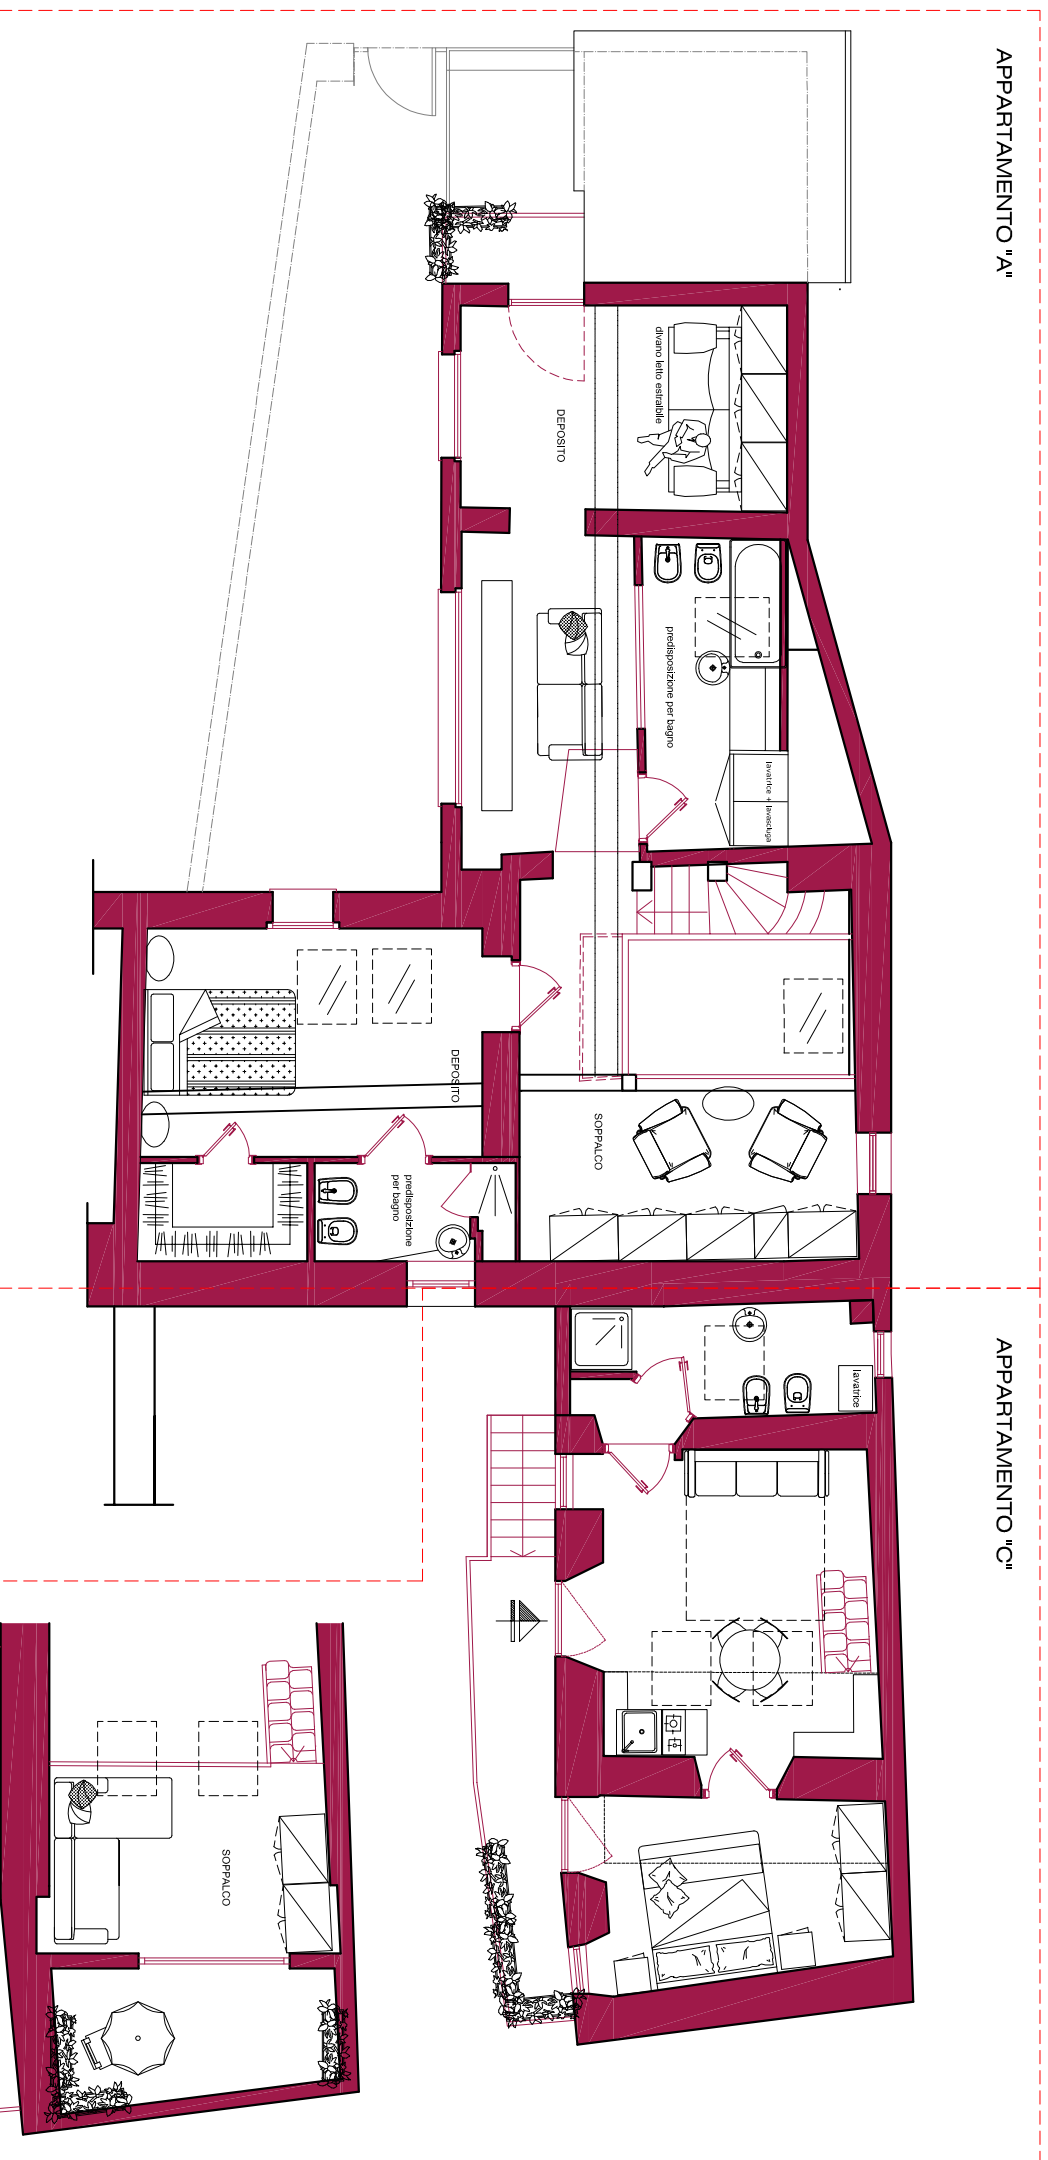

APPARTAMENTO "C"

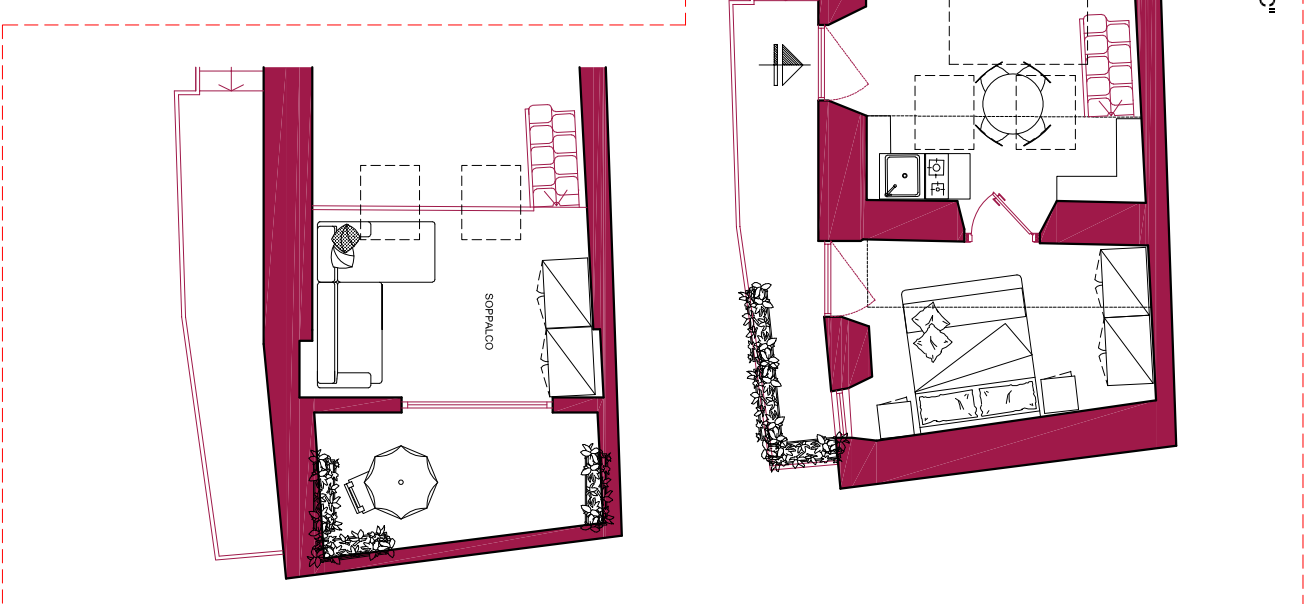

LE RAPPRESENTAZIONI GRAFICHE NON RISPESCHIANO LA DESTINAZIONE D'USO DEI LOCALI

TAVOLA

3

SCALA

1_100

DATA

Ottobre 2021

Immobile sito a **PIANELLO DEL LARIO**
fraz. Sant'Anna, 27
Pianta Piano Secondo - Terzo



Area1 SHI Via S. Pellicco, 26 20833 Gussano MB www.areauno.eu
Tel. 389.8386843 0362.1798851 areauno@areauno.eu
sede legale: Via A. Volta, 34 Barlassina (MB) P.I. 10474170965